

ΕΦΗΜΕΡΙΣ ΤΗΣ ΚΥΒΕΡΝΗΣΕΩΣ
ΤΗΣ ΕΛΛΗΝΙΚΗΣ ΔΗΜΟΚΡΑΤΙΑΣ

ΕΝ ΑΘΗΝΑΙΣ ΤΗ, 20 ΝΟΕΜΒΡΙΟΥ 1978 | ΤΕΥΧΟΣ ΤΕΤΑΡΤΟΝ | ΑΡΙΘΜΟΣ ΦΥΛΛΟΥ 606

ΠΕΡΙΕΧΟΜΕΝΑ

ΑΠΑΛΛΟΤΡΙΩΣΕΙΣ

ΑΠΟΦΑΣΕΙΣ

Ἀριθ. Π. 9027/4325 (1)

Περὶ ἀναγκαστικῆς ἀπαλλοτριώσεως ἐκτάσεως στὴν περιοχὴ τοῦ Νομοῦ Ἀττικῆς γιὰ τὴν ἐγκατάσταση γραμμῆς μεταφορᾶς ἠλεκτρικῆς ἐνέργειας καὶ συστάσεως δουλείας ἐναερίου διελεύσεως τῆς γραμμῆς αὐτῆς.

ΟΙ ΥΠΟΥΡΓΟΙ
ΟΙΚΟΝΟΜΙΚΩΝ
ΚΑΙ ΒΙΟΜΗΧΑΝΙΑΣ ΚΑΙ ΕΝΕΡΓΕΙΑΣ

Ἔχοντας ὑπόψη :

1. Τὶς διατάξεις τοῦ Ν. Δ/τος 797/71 «περὶ ἀναγκαστικῶν ἀπαλλοτριώσεων» σὲ συνδυασμὸ μὲ τὶς διατάξεις τοῦ Β. Δ/τος 139/1971 «περὶ τῆς ἁρμοδιότητας τῶν Νομαρχῶν πρὸς κήρυξιν ἀναγκαστικῶν τινων ἀπαλλοτριώσεων».

2. Τὶς διατάξεις τοῦ ἄρθρου 4 παρ. 2, τοῦ Νόμου ἀριθ. 1468/1950 «περὶ ἱδρύσεως Δημόσιας Ἐπιχειρήσεως Ἠλεκτρισμοῦ», ὅπως ἔχει τροποποιηθεῖ καὶ συμπληρωθεῖ μεταγενέστερα, δυνάμει τοῦ Α.Ν. ἀριθ. 1672/1951, ποὺ κυρώθηκε μὲ τὸ Νόμο ἀριθ. 2113/1952.

3. Τὶς διατάξεις τοῦ ἄρθρου 9, τοῦ Α.Ν. ἀριθ. 1566/1950 «περὶ κυρώσεως τῆς μετὰ τοῦ οἴκου «EBASCO» συναφθείσης τὴν 20ην Ἰουλίου 1950 συμβάσεως κ.λπ.», ὅπως ἔχουν κυρωθεῖ, τροποποιηθεῖ καὶ συμπληρωθεῖ μὲ τὸ Νόμο ἀριθ. 1633/1951.

4. Τὴν ἀπόφαση τοῦ Διοικητικοῦ Συμβουλίου τῆς Δημοσίας Ἐπιχειρήσεως Ἠλεκτρισμοῦ ἀριθ. 310/17.11.77 (Συνεδρίαση τοῦ ἀριθ. 57/77), ἀποφασίζουμε :

Κηρύσσουμε τὴν ἀναγκαστικὴ ἀπαλλοτρίωση λόγῳ δημόσιας ὠφέλειας καὶ εἰδικότερα :

Α. Γιὰ τὴν ἐγκατάσταση χαλυβδίνων πύργων τῆς γραμμῆς μεταφορᾶς ἠλεκτρικῆς ἐνεργείας 150 KV ΚΥΤ Ἁγίου Στεφάνου - Νέας Ἰωνίας, ἐκτάσεως ἐμβαδοῦ 1615 Μ2, ἡ ὁποία ἀποτελεῖται ἀπὸ δώδεκα (12) τετράγωνα τεμάχια ἐδάφους. Ἀπὸ τὰ τεμάχια αὐτὰ τοῦ ἐδάφους, τὰ ἕξ (6) ἔχουν ἐμβαδὸ 121 Μ2 (11 × 11), τὰ πέντε (5) ἔχουν ἐμβαδὸ 144 Μ2 (12 × 12) καὶ τὸ ἕνα (1) ἔχει ἐμβαδὸ 169 Μ2 (13 × 13).

Β. Γιὰ τὴ σύσταση δουλείας ἐναερίου διελεύσεως τῆς γραμμῆς μεταφορᾶς ἠλεκτρικῆς ἐνεργείας 150 KV ΚΥΤ Ἁγίου Στεφάνου - Νέας Ἰωνίας ἐπὶ λωρίδος ἐδάφους μήκους 164.952 μ. καὶ συνολικοῦ πλάτους σαράντα (40) μέτρων (χθο + 325,70-4 + 517,30). Τὸ περιεχόμενο τῆς δουλείας αὐτῆς συνίσταται στὸ δικαίωμα εἰσόδου τοῦ προσωπικοῦ τῶν συνεργείων καὶ τῶν τεχνικῶν μέσων τῆς Δημόσιας Ἐπιχειρήσεως Ἠλεκτρισμοῦ ἢ τῶν προσώπων ποὺ ὁρίζονται ἀπὸ αὐτὴ στὴν ἔκταση ποὺ βαρύνεται μὲ δουλεία γιὰ τὴν ἐκτέλεση ὁποιασδήποτε ἐργασίας ἐγκαταστάσεως, λειτουργίας, ἐπιθεωρήσεως, ἐπισκευῶν, συντηρήσεως καὶ ἀντικαταστάσεως τῶν ἐναερίων γραμμῶν καὶ τῶν πύργων αὐτῶν. Ἐντὸς τῆς δουλευούσης λωρίδος ἐδάφους ἐπιτρέπεται ἡ οἰκοδόμηση μὲ τοὺς ἑξῆς ὅρους : α) Ἡ κατακόρυφη ἀπόσταση τῶν ἀνεγειρομένων κτισμάτων ἀπὸ τοὺς ἀγωγοὺς τῶν γραμμῶν σὲ θερμοκρασία 50° Κελσίου καὶ ἄπνοια πρέπει νὰ εἶναι τουλάχιστο πέντε (5) μέτρα καὶ β) τὰ κτίσματα ἢ οἱ ἐγκαταστάσεις νὰ μὴ δημιουργοῦν δυσμενεῖς συνθῆκες γιὰ τὴν ἀσφάλεια ἢ τὴ λειτουργία τῶν γραμμῶν (π.χ. ἀποθῆκες, πυρομαχικῶν, πετρελαιοειδῶν, ἵδρυση λατομείων, ἐργοστασίων ποὺ ἀναδίδουν βλαβεροὺς καπνοὺς κ.λπ.).

Ἡ ἔκταση ποὺ ἀπαλλοτριώνεται καὶ ἡ ἔκταση ἐπὶ τῆς ὁποίας συνιστᾶται δουλεία βρίσκονται στὴν κτηματικὴ περιοχὴ τῆς Κοινότητας Κρυονερίου καὶ τῶν Δήμων Ἀχαρνῶν

(συνοικισμός Βαρυμπόμπης) καὶ Κηφισιᾶς τοῦ Νομοῦ Ἀττικῆς καὶ φαίνονται στὸ κτηματολογικὸ διάγραμμα τῆς Δημόσιας Ἐπιχειρήσεως Ἠλεκτρισμοῦ ἀριθ. 52248/φύλλα 1-3/Ἰούνιος 1977 καὶ στὸν ἐπ' αὐτοῦ κτηματολογικὸ πίνακα καὶ στὸ ὑπ' ἀριθ. 52247/φύλλο 1/Ἰούνιος 1977 ἐνδεικτικὸ χάρτη κτηματολογίου θεωρημένα ἀπὸ τὸν ἁρμόδιο Διευθυντὴ τοῦ Ὑπουργείου Βιομηχανίας καὶ Ἐνεργείας Ἰ. Δερμιτζάκη ἀπὸ 21.4.78.

Στὴν ἔκταση ποὺ ἀπαλλοτριώνεται προβάλλουν δικαιώματα κυριότητας ἡ Ο.Ε. «Δημήτριος Ρομπόκας καὶ Σία», ὁ Ἀργύριος Γεωργ. Καρυώτης κ.λπ.

Ἡ ἀπαλλοτρίωση κηρύσσεται ὑπὲρ τῆς Δημόσιας Ἐπιχειρήσεως Ἠλεκτρισμοῦ, καὶ μὲ δαπάνη της.

Ἡ ἀπόφαση αὐτὴ νὰ δημοσιευθεῖ στὴν Ἐφημερίδα τῆς Κυβερνήσεως.

Ἀθῆναι, 4 Νοεμβρίου 1978

ΟΙ ΥΠΟΥΡΓΟΙ

ΥΦΥΠΟΥΡΓΟΣ ΟΙΚΟΝΟΜΙΚΩΝ — ΠΑΝΑΓΙΩΤΗΣ ΜΠΟΚΟΒΟΣ

ΒΙΟΜΗΧΑΝΙΑΣ ΚΑΙ ΕΝΕΡΓΕΙΑΣ — ΜΙΛΤΙΑΔΗΣ ΕΒΕΡΤ

Ἀριθ. Υ. 1305/3115/Π.507 (2)

Περὶ μερικῆς ἀνακλήσεως τῆς ἀναγκαστικῆς ἀπαλλοτριώσεως ποὺ κηρύχθηκε δυνάμει τῆς 59612/16.5.1927 (ΦΕΚ 38/1927, τ. Β') κοινῆς ὑπουργικῆς ἀποφάσεως γιὰ τὴν ἀστικὴ ἀποκατάσταση προσφύγων.

ΟΙ ΥΠΟΥΡΓΟΙ
ΟΙΚΟΝΟΜΙΚΩΝ ΚΑΙ ΚΟΙΝΩΝΙΚΩΝ ΥΠΗΡΕΣΙΩΝ

Ἔχοντας ὑπόψη:

1. Τὶς διατάξεις τῆς παραγρ. 5 τοῦ ἄρθρου 2 τοῦ κωδικοποιημένου Α.Ν. 1731/1939 «περὶ ἀναγκαστικῶν ἀπαλλοτριώσεων».
2. Τὴ γνωμοδότηση ἀριθ. συνεδριάσεως 15/27.6.1978 τοῦ Συντονιστικοῦ Συμβουλίου Στεγάσεως τοῦ Ὑπουργείου Κοινωνικῶν Ὑπηρεσιῶν, ἀποφασίζουμε:

Ἀνακαλοῦμε καὶ τυπικῶς τὴν ἀναγκαστικὴ ἀπαλλοτρίωση ποὺ κηρύχθηκε δυνάμει τῆς 59612/16.5.1927 (ΦΕΚ 38/1927, τ. Β') κοινῆς ἀποφάσεως τῶν Ὑπουργῶν Γεωργίας καὶ Ὑγιεινῆς, Προνοίας καὶ Ἀντιλήψεως, γιὰ τὴν ἀστικὴ ἀποκατάσταση προσφύγων (συνοικισμὸς Τουρκοβουνίων — Ἀθηνῶν), ὡς πρὸς τὴν οἰκοπεδικὴ ἔκταση συνολικοῦ ἐμβαδοῦ 49,33 τ.μ., ἡ ὁποία ἀπεικονίζεται μὲ τὰ στοιχεῖα Α—Ε—Ζ—Δ—Α στὸ ὑπὸ κλίμακα 1 : 500 ἀριθ. 6392/1958 κτηματολογικὸ διάγραμμα τῆς Δ/νσεως Τεχνικῶν Ὑπηρεσιῶν τοῦ Ὑπουργείου Κοινωνικῶν Ὑπηρεσιῶν.

Ἡ ἀπόφαση αὐτὴ νὰ δημοσιευθεῖ στὴν Ἐφημερίδα τῆς Κυβερνήσεως.

Ἀθῆναι, 4 Νοεμβρίου 1978

ΟΙ ΥΦΥΠΟΥΡΓΟΙ

ΟΙΚΟΝΟΜΙΚΩΝ — ΠΑΝΑΓΙΩΤΗΣ ΜΠΟΚΟΒΟΣ

ΚΟΙΝΩΝΙΚΩΝ ΥΠΗΡΕΣΙΩΝ — ΑΝΝΑ ΣΥΝΟΔΙΝΟΥ

ΠΟΛΕΟΔΟΜΙΑ

ΑΠΟΦΑΣΕΙΣ

Ἀριθ. Δ.Τ.Υ. 9088/529 (3)

Περὶ χαρακτηρισμοῦ ὁδοῦ ποὺ συνδέει τὰ Οἰνόφυτα μὲ τὴν 32αν ἐπαρχιακὴ ὁδὸ (Οἰνόη - Ἅγιος Θωμᾶς), ὡς πρωτευούσας κοινοτικῆς στὸ Ν. Βοιωτίας.

Ο ΝΟΜΑΡΧΗΣ ΒΟΙΩΤΙΑΣ

Ἔχοντας ὑπόψη:

1. Τὸ Νόμο 3155/1955 «περὶ κατασκευῆς καὶ συντηρήσεως ὁδῶν».
2. Τὴν 5698/26.3.1960 ἐγκύκλιο τῆς Ὑπηρεσίας Οἰκισμοῦ «περὶ ἀναγνωρίσεως ὁδῶν ὡς Δημοτικῶν ἢ Κοινοτικῶν πρὸς χορήγηση ἀδειῶν οἰκοδομῆς».
3. Τὸ συνημμένο Τοπογραφικὸ σκαρίφημα ποὺ σύνταξε ὁ ἰδιώτης πολιτικὸς Μηχανικὸς Νικόλαος Θεοδώρου, στὸ ὁποῖο ἀπεικονίζεται ἡ ὑπὸ ἔγκριση ὁδὸς (Οἰνόφυτα - 32α Ἐπαρχιακὴ ὁδὸς) μὲ στοιχεῖα Α-Β ὡς πρωτεύουσα Κοινοτική.
4. Τὴ σύμφωνη ὁμόφωνη γνωμοδότηση τοῦ Νομαρχιακοῦ Συμβουλίου Δημοσίων Ἔργων, ποὺ διατυπώθηκε στὸ 29ον πρακτικὸ αὐτοῦ (θέμα 5ον) τῆς 28.9.78, περὶ ἐγκρίσεως τοῦ χαρακτηρισμοῦ τῆς ὁδοῦ (Οἰνοφύτων - 32ας Ἐπαρχιακῆς ὁδοῦ) ὡς πρωτευούσας Κοινοτικῆς.
5. Τὴν 11382/4.7.77 ἀπόφαση τοῦ Νομάρχη Βοιωτίας «περὶ ἀναθέσεως τῆς ἐξουσίας τοῦ ὑπογράφειν «ΕΝΤΟΛΗ ΝΟΜΑΡΧΗ», ἀποφασίζουμε:

Χαρακτηρίζουμε τὸ τμῆμα τῆς ὁδοῦ, μὲ στοιχεῖα (Α Β) Οἰνοφύτων - Ἁγίου Θωμᾶ, ὅπως ἀπεικονίζεται στὸ συνημμένο Τοπογραφικὸ σκαρίφημα τοῦ ἰδιώτη πολιτικοῦ μηχανικοῦ Νικολάου Θεοδώρου, ὡς πρωτεύουσα Κοινοτική.

Ἡ ἀπόφαση αὐτὴ νὰ δημοσιευθεῖ στὴν Ἐφημερίδα τῆς Κυβερνήσεως.

Λιβαδειά, 23 Ὀκτωβρίου 1978

Μὲ Ἐντολὴ Νομάρχη
Ὁ Διευθυντὴς
ΙΩΑΝΝΗΣ ΠΑΠΑΚΥΡΙΑΚΟΠΟΥΛΟΣ

ΑΓΙΟΣ ΘΩΜΑΣ
ΤΑΝΑΓΡΑ
ΟΣΕ
προς ΑΘΗΝΑΣ
32α Επαρχιακή οδός (Θίσβη - Άγιος Θωμάς)
Β
θέσις εργοστασίου
ΟΙΝΟΦΥΤΑ
ΟΙΝΟΗ
ΕΘΝΙΚΗ ΟΔΟΣ
ΣΙΔΗΡΟΔΡΟΜΙΚΗ ΓΡΑΜΜΗ
ΣΧΗΜΑΤΑΡΙ
προς ΛΑΜΙΑ
ΑΣΩΠΟΣ ΠΟΤΑΜΟΣ
ΕΥΒΟΙΚΟΣ ΚΟΛΠΟΣ

ΥΠΟΜΝΗΜΑ

1. Το εργοστάσιον ευρίσκεται εις απόστασιν 2.200 μ. από τα Οινόφυτα και επί της οδού ΟΙΝΟΦΥΤΩΝ - Άγιος ΘΩΜΑΣ.
2. Επί της αυτής οδού ευρίσκονται και άλλα εργοστάσια, όπως ΡΟΑΛ, ΦΛΕΞΑΚΟ Β΄ κτλ.

ΕΡΓΟΣΤΑΣΙΟΝ επεξεργασίας χάρτου επί της οδού Οινοφύτων - Άγιος Θωμάς εις ΟΙΝΟΦΥΤΑ	
της ΙΝΦΟΚΑΡΤΑ Α.Ε.	α/α μελέτης
σχεδίον:	353 α
ΤΟΠΟΓΡΑΦΙΚΟΝ σκαρίφημα περιοχής Οινοφύτων - Άγιος Θωμάς εις νομόν ΒΟΙΩΤΙΑΣ	κλίμαξ 1:
	αθήναι οκτώβριος 1978
	α/α σχεδίου
αρχιτέκτων Νίκος ΧΑΤΖΗΘΕΟΔΩΡΟΥ	1

ΝΙΚ. Σ. Χ"ΘΕΟΔΩΡΟΥ
Αρχιτέκτων Μηχανικός
Διπλωματούχος Ε.Μ.Π.
ΑΘΗΝΑΙ Αραχώβης 12
Αριθ. Μητρ. Γ.Π.Α.Π. 5776
Α. Μ. Γ.Π.Π. (Χ 105) Τηλ. 613.947
Α. Μ. Δ.Τ.Υ.Ν.Α. 1241 635.668

Ἀριθ. 7835 (4)

Περὶ ἐπεκτάσεως ρυμοτομικοῦ σχεδίου Κοινότητος Ριζαρίου στὸ Ν. Πέλλης

Ο ΝΟΜΑΡΧΗΣ ΠΕΛΛΗΣ

Ἔχοντας ὑπόψη :

1. Τὶς διατάξεις τοῦ ἀπὸ 17.7.1923 Ν.Δ/τος «περὶ σχεδίων πόλεων κλπ.» ὅπως τροποποιήθηκαν καὶ συμπληρώθηκαν μεταγενέστερα.

2. Τὶς διατάξεις τῶν ἄρθρων 18, 19, 20, 23 καὶ 22 τοῦ II κεφαλαίου τοῦ ἀπὸ 3-4-1929 Δ/τος«περὶ Γενικοῦ Οἰκοδομικοῦ Κανονισμοῦ τοῦ Κράτους» ὅπως τροποποιήθηκαν καὶ συμπληρώθηκαν μεταγενέστερα.

3. Τὶς διατάξεις τοῦ 1018/1971 Ν.Δ/τος «περὶ τροποποιήσεως τοῦ Α.Ν. 314/1968, περὶ παροχῆς εἰς τὸν Ὑπουργὸ Βορείου Ἑλλάδος καὶ τοὺς Νομάρχας ἁρμοδιότητος ἐπὶ θεμάτων ἐγκρίσεως ἐπεκτάσεως ἢ τροποποιήσεως σχεδίων πόλεων καὶ κωμῶν».

4. Τὶς διατάξεις τοῦ 8/9.6.73 Ν.Δ/τος «περὶ Γενικοῦ Οἰκοδομικοῦ Κανονισμοῦ καὶ ἀφοῦ εἴδαμε :

1. Τὴν 50/77 ἀπόφαση τοῦ Κοινοτικοῦ Συμβουλίου Ριζαρίου μὲ τὴν ὁποία ἀποφασίζει τὴν ἐπέκταση τοῦ ρυμοτομικοῦ σχεδίου Κοινότητος Ριζαρίου.

2. Τὴν 33/23.3.1978 πράξη μὲ τὴν ὁποία τὸ Νομαρχιακὸ Συμβούλιο Δ.Ε. Ν. Πέλλης γνωμοδοτεῖ ὑπὲρ τῆς ἐγκρίσεως τῆς ἐπεκτάσεως καὶ τροποποιήσεως τοῦ ρυμοτομικοῦ σχεδίου Οἰκισμοῦ Ριζαρίου, ὄχι ὅμως ὅπως τὴν προτείνει ἡ Κοινότητα ἀλλὰ σύμφωνα μὲ τὶς τροποποιήσεις ποὺ εἰσηγεῖται μὲ τὴν ἀπὸ 22.3.1978 εἰσήγησή του ὁ Προϊστάμενος Π. καὶ Π.Ε.

3. Τὴν 31/78 ἀπόφαση τοῦ Κοινοτικοῦ Συμβουλίου Ριζαρίου μὲ τὴν ὁποία ἀποφασίζει τὴν ἀπόρριψη τῆς ἐγκριθείσης ἀπὸ τὸ Ν.Σ.Δ.Ε. Ν. Πέλλης πρότασης τῆς Δ.Τ.Υ. καὶ ἐμμένει στὴν ἀρχική της ἀπόφαση 50/77.

4. Τὴν 82/28.9.78 πράξη μὲ τὴν ὁποία τὸ Ν.Σ.Δ.Ε. Ν. Πέλλης γνωμοδοτεῖ ὑπὲρ τῆς ἐπεκτάσεως τοῦ ρυμοτομικοῦ σχεδίου Κοινότητας Ριζαρίου σύμφωνα μὲ τὶς ἀπὸ 22.3.1978 καὶ 27.9.1978 εἰσηγήσεις τοῦ Προϊσταμένου Π. καὶ Π.Ε., ἐπειδὴ :

1. Ἡ πρόταση ἐπεκτάσεως τοῦ ρυμοτομικοῦ σχεδίου Κοινότητας Ριζαρίου τῆς Δ.Τ.Υ. ὅπως ἔγινε ἀποδεκτὴ ἀπὸ τὸ Ν.Σ.Δ.Ε. Ν. Πέλλης μὲ τὶς 33/23.3.78 καὶ 82/28.9.78 πράξεις, ἐναρμονίζεται κατὰ τὸν καλύτερο τρόπο μὲ τὸ ἤδη ὑφιστάμενο ρυμοτομικὸ σχέδιο, ὅσον ἀφορᾶ τὰ πλάτη τῶν ὁδῶν καὶ τὰ μεγέθη τῶν οἰκοδομικῶν τετραγώνων,ἐν ἀντιθέσει μὲ τὸ προτεινόμενο ἀπὸ τὴν Κοινότητα Ριζαρίου ποὺ δημιουργεῖ τεράστιους οἰκοδομικοὺς ὄγκους καὶ ἔλλειψη δρόμων.

2. Μὲ τὴν διάνοιξη περισσοτέρων ὁδῶν καὶ τὴ μείωση τῶν οἰκοδομικῶν τετραγώνων, ποὺ προτείνεται, ἀντιμετωπίζεται καλύτερα τὸ κυκλοφοριακὸ πρόβλημα μὲ καλύτερα ἀποτελέσματα ἀπὸ ἀπόψεως αἰσθητικῆς καὶ ὑγιεινῆς (φωτισμός, ἡλιασμός, ἀερισμός), ἀποφασίζουμε :

Ἐγκρίνουμε τὴν ἐπέκταση τοῦ ρυμοτομικοῦ σχεδίου Κοινότητας Ριζαρίου, σύμφωνα μὲ τὶς πράξεις γνωμοδοτήσεως 33/23.3.1978 καὶ 82/28.9.78 τοῦ Ν.Σ.Δ.Ε.Ν. Πέλλης, ὅπως αὐτὴ φαίνεται στὸ διάγραμμα ποὺ συνοδεύει τὴν ἀπόφαση αὐτή, μὲ κλίμακα 1 : 1000 καὶ εἶναι θεωρημένο ἀπὸ τὸν Προϊστάμενο Δ.Τ.Υ.Ν. Πέλλης.

Ἔδεσσα 21 Ὀκτωβρίου 1978.

Ὁ Νομάρχης
ΝΙΚ. ΜΠΑΛΚΙΖΑΣ



ΕΠΕΚΤΑΣΗ ΡΥΜΟΤΟΜΙΚΟΥ ΣΧΕΔΙΟΥ ΚΟΙΝΟΤΗΤΑΣ ΡΙΖΑΡΙΟΥ

Ε. Βαθμαίος ποταμός

Ο.Τ. 40

Ο.Τ. 39

Ο.Τ. 42

Ο.Τ. 41

Ο.Τ. 44

Ο.Τ. 43

ΕΘΝΙΚΗ ΟΔΟΣ ΘΕΣΣΑΛΟΝΙΚΗΣ ΕΔΕΣΣΗΣ

εγκεκριμένος οικισμός



'Αριθ. 44255 (5)

Περὶ καθορισμοῦ ὁρίων οἰκισμοῦ 'Αμβροσίας Ν. Ροδόπης προϋφισταμένου τοῦ ἔτους 1923.

Ο ΝΟΜΑΡΧΗΣ ΡΟΔΟΠΗΣ

Ἔχοντας ὑπόψη:

1. Τὶς διατάξεις τῆς ὑπ' ἀριθμ. Ε. 35400/6.12.75 ἀποφάσεως τοῦ 'Υπουργείου Δημ. Ἔργων «περὶ τρόπου καθορισμοῦ ὁρίων οἰκισμῶν προϋφισταμένων τοῦ ἔτους 1923 καὶ στερουμένων ἐγκεκριμένου σχεδίου ρυμοτομίας.

2. Τὶς διατάξεις τοῦ Ν.Δ. τῆς 17.7.1923 καὶ εἰδικότερα τὰ ἄρθρα 52 καὶ 53 αὐτοῦ.

3. Τὴν ὑπ' ἀριθμ. Α7/16/11/7.10.70 κοινὴν ἀπόφασιν τῶν 'Υπουργῶν Προεδρίας Κυβερνήσεως 'Εσωτερικῶν καὶ Δημοσίων Ἔργων «περὶ διαρθρώσεως τῶν Περ/κῶν 'Υπηρεσιῶν 'Υπουργείου Δημοσίων Ἔργων.

4. Τὴν ὑπ' ἀριθμ. 236/16.9.78 γνωμοδότηση τοῦ παρ' ἡμῖν Νομαρχιακοῦ Συμβουλίου Δ.Ε.

5. Τὶς διατάξεις τοῦ 3200 «περὶ διοικητικῆς ἀποκεντρώσεως σὲ συνδυασμὸ πρὸς τὰς τοιαύτας τοῦ ἀπὸ 28.6.55 Β.Δ/τος «περὶ ἁρμοδιότητος Νομαρχῶν ἐπὶ ἀντικειμένων τινῶν ἁρμοδιότητος τοῦ 'Υπουργείου Δημοσίων Ἔργων».

6. Τὰς διατάξεις τοῦ Ν.Δ. 532/70 «περὶ συμπληρώσεως τῶν διατάξεων «περὶ διοικητικῆς ἀποκεντρώσεως».

7. Τὴν ἀπὸ 14.6.78 ἔκθεση τῆς ἁρμοδίας ἐπιτροπῆς καθορισμοῦ τῶν ὁρίων τοῦ οἰκισμοῦ 'Αμβροσίας Ν. Ροδόπης στὰ τμήματά του ποὺ προϋπάρχουν τοῦ ἔτους 1923.

8. Τὸ τοπογραφικὸ σκαρίφημα ποὺ συνοδεύει τὴν παραπάνω ἔκθεση.

9. Τὸ σχέδιο διανομῆς οἰκοπέδων ἔτος 1965 στὸν οἰκισμὸ 'Αμβροσίας.

'Απὸ τὸ 'Υπουργεῖο Γεωργίας, ὅπως ἀναθεωρήθηκε τὰ ἔτη 1968 καὶ 1971.

10. Τὴν ὑπ' ἀριθμ. 43820/7.9.78 εἰσήγηση τῆς ΔΤΥΝ Ροδόπης, ἀποφασίζουμε :

Κυροῦμε τὴν ἀπὸ 14.6.78 ἔκθεση καθορισμοῦ Τμημάτων τοῦ οἰκισμοῦ 'Αμβροσίας Ν. Ροδόπης ποὺ προϋπάρχουν τοῦ ἔτους 1923 καὶ φαίνονται στὸ τοπογραφικὸ σκαρίφημα ποὺ συνοδεύει τὴν ἔκθεση αὐτή.

'Η ἔκθεση μὲ τὸ τοπογραφικὸ σκαρίφημα νὰ δημοσιευθοῦν στὴν 'Εφημερίδα τῆς Κυβερνήσεως.

Κομοτηνὴ 21 Σεπτεμβρίου 1978

'Ο Νομάρχης
ΠΑΝΑΓΙΩΤΗΣ ΦΩΤΕΑΣ

ΕΚΘΕΣΗ ΕΠΙΤΟΠΗΣ

Ποὺ καθορίζει τὰ ὅρια τῶν τμημάτων τοῦ οἰκισμοῦ 'Αμβροσίας Ν. Ροδόπης ποὺ προϋπῆρχαν τοῦ ἔτους 1923.

Στὴν Κομοτηνή, σήμερα, 14 μηνὸς 'Ιουνίου τοῦ ἔτους 1978 οἱ ὑπογράφοντες :

1. Χατζόπουλος Γεώργιος, Νομ/κὸς μὲ 3οΒ τῆς Δ.Τ.Υ. Ν. Ροδόπης.

2. Ματανᾶς Στέλιος, 'Αρχιτέκτων μὲ 5ο Β τῆς ΔΤΥ Ν. Ροδόπης.

3. Πάπατζης 'Αθανάσιος, Πρόεδρος τῆς Κοινότητος 'Αμβροσίας, ποὺ ἀποτελοῦμε μέλη τῆς 'Επιτροπῆς Καθορισμοῦ τῶν ὁρίων τῶν οἰκισμῶν Ν. Ροδόπης, τῶν ὑφισταμένων πρὸ τοῦ ἔτους 1923 καὶ ποὺ συγκροτήθηκε μὲ τὴν ὑπ' ἀριθ. 38356/16.6.76 ἀπόφαση τοῦ Νομάρχη Ροδόπης καὶ ἐφαρμογὴ τῶν διατάξεων τῆς ὑπ' ἀριθμ. Ε. 35400/6.12.75 ἀποφάσεως τοῦ 'Υπουργείου Δημ. Ἔργων (ΦΕΚ 10Δ/1976), μεταβήκαμε ὕστερα ἀπὸ πρόσκληση τοῦ Προέδρου τῆς Κοινότητας 'Αμβροσίας στὸν ὁμώνυμο οἰκισμὸ προκειμένου νὰ καθορίσουμε τὰ ὅρια τούτου, ὅπως ὑφίσταντο κατὰ τὸ ἔτος 1923 καὶ διαπιστώσαμε τὰ κατωτέρω.

1. 'Ο οἰκισμὸς 'Αμβροσίας βρίσκεται Ν.Α. τῆς Κομοτηνῆς καὶ περὶ τὰ 2 χιλ/τρα δυτικὰ ἀπὸ τὴν διασταύρωση τῆς 'Εθνικῆς ὁδοῦ Κομοτηνῆς–Ξάνθης μὲ τὸν δρόμο ποὺ ὁδηγεῖ στὴν 'Αμβροσία.

2. 'Ο ἀρχικὸς πυρήνας τοῦ οἰκισμοῦ σχηματίσθηκε μπροστὰ ἀπὸ ἀρκετὲς δεκαετίες, καὶ ὁπωσδήποτε πρὸ τοῦ 1923, ὅπως μαρτυροῦν οἱ ὑπάρχουσες κατασκευὲς στὶς οἰκοδομὲς καὶ οἱ μαρτυρίες ἐντοπίων κατοίκων. 'Ο πυρήνας τοῦ οἰκισμοῦ αὐτοῦ ἐπεκτάθηκε μὲ τὴν διανομὴ οἰκοπέδων ἀπὸ τὸ 'Υπουργεῖο Γεωργίας γιὰ ἐποικιστικοὺς σκοποὺς τοῦ 1965 ἡ ὁποία ἀναθεωρήθηκε τὰ ἔτη 1968 καὶ 1971.

3. Λαμβάνοντας ὑπ' ὄψιν τὰ ἀνωτέρω ἡ 'Επιτροπὴ περιῆλθε τὸ οἰκισμὸ καὶ καθορίζει τὰ ὅρια τῶν τμημάτων τοῦ οἰκισμοῦ αὐτοῦ, ποὺ προϋπῆρχαν τοῦ ἔτους 1923, ὅπως φαίνεται στὸ τοπογραφικὸ σκαρίφημα ποὺ συνοδεύει τὴν ἔκθεσή μας αὐτή. Συγκεκριμένα, τὰ κτήματα αὐτὰ φαίνονται διαγραμμισμένα στὸ σκαρίφημα, καὶ ὁρίζονται ἀπὸ τὶς ὁριστικὲς ἰδιοκτησίες ποὺ φέρουν τοὺς ἀριθμοὺς ἀπὸ 1 ἕως 35 καὶ οἱ ὁποῖες ἀντιστοιχοῦν στοὺς παρακάτω ἀναγραφομένους ἰδιοκτήτας.


1. Παχούμης Κων/νος τοῦ Νικολάου.
2. Παχούμης Δημήτριος τοῦ Νικολάου
3. Γκρέπα Σμαράγδα χήρα τοῦ 'Ιωάννου
4. Γκρέπας Γεώργιος τοῦ 'Ιωάννου
5. Δαναμπάσης Εὐάγγελος τοῦ Κλεάνθη
6. Σατυρίδης 'Ιωάννης τοῦ 'Αθανασίου
7. Τσιλιγκίρης Χρῆστου τοῦ Δήμου
8. Μουσᾶ 'Αλῆ
9. 'Ισμαὴλ ὀγλοῦ 'Αμέτ, (109)
10. Λεπίδας 'Αθανάσιος τοῦ Χρήστου, (110)
11. Λεπίδας 'Αθανάσιος τοῦ Ζήση, (111)
12. Ζαβὸς Εὐάγγελος τοῦ Δημητρίου, (114)
13. Ζέκος Δημήτριος τοῦ Γεωργίου, (113)
14. Μπαϊρὰμ Τσαοὺς (112)
15. Μουσταφᾶ ὀγλοῦ Χουλουσῆ (117)
16. Χασὰν ὀγλοῦ 'Αλῆ (169) καὶ (170)
17. 'Ιμαμ Χουσεῒν Ραμαντὰν (172)
18. Ντουρμοὺς 'Αῆ, (173)
19. Χαλὴλ ὀγλοῦ Σαδὴκ, (184)
20. Μπαϊρὰμ Φαῒκ χήρα Ναφιέ, (183)
21. Μουμὴν Νετζατὴ, (182)
22. Ρουστὲμ Γιουσοὺφ (181)
23. 'Ιμπρὰμ Σαδὴκ, (179).
24. Ραμαντὰν Καγιαλή, (178)
25. Ραμαντὰν 'Αμὲτ, (177)
26. Τσιλιγκίρης 'Αντώνιος τοῦ Χρήστου, (168)
27. 'Ισμαὴλ ὀγλοῦ Σεφκὲτ τοῦ 'Ισμαὴλ, (169)
28. Χουσεῒν Χουσεῒν τοῦ Χουσεῒν, (164)
29. Γιουσοὺφ ὀγλοῦ Μουσταφᾶ (τσακὴρ), (163)
30. Τατσίδης Βασίλειος (162)
31. 'Ομὲρ Μεμὲτ 'Αλῆ τοῦ Σαμπρὴ καὶ Γεώργιος Μπαλάσκας, (165)
32. Γιουσοὺφ ὀγλοῦ Σαλῆ, (159)
33. Γκράνας 'Αλέξιος τοῦ Γεωργίου, (154)
54. Τζελέπης Θεόδωρος καὶ 'Αναστάσιος τοῦ Χρήστου (153)
35. Γκράνας 'Αλέξιος τοῦ Γεωργίου, (157)

Στὸ κεντρικὸ τμῆμα τοῦ πρὸ τοῦ 1923 οἰκισμοῦ, καθορίζουμε ὅτι ὑπάγονται τὰ οἰκόπεδα ποὺ ἔχουν πρόσωπο στὸ δρόμο ποὺ ὁδηγεῖ ἀπὸ τὴν Πλατεῖα (Ο.Τ. 33) πρὸς τὴν 'Εθνικὴ ὁδὸ Κομοτηνῆς–Ξάνθης. Οἱ ἀριθμοὶ μέσα σὲ παρένθεση ἀντιστοιχοῦν στοὺς ἀριθμοὺς τῶν ἰδιοκτησιῶν ποὺ φαίνονται στὴν ἀποτύπωση τοῦ 'Υπουργείου 'Ανοικοδομήσεως (ἔτος ἀποτυπώσεως 1946–48).

'Η 'Επιτροπὴ
Γ. ΧΑΤΖΟΠΟΥΛΟΣ, Σ. ΜΑΤΑΝΑΣ, ΑΘ. ΠΑΠΑΤΖΗΣ

'Εθεωρήθη
'Εν Κομοτηνῇ τῇ 21 Σεπτεμβρίου 1978

'Εντολῇ Νομάρχου
'Ο Δ/ντὴς Τεχνικῶν 'Υπηρ.
ΕΜΜ. Δ. ΣΤΑΥΡΟΥΛΑΚΗΣ

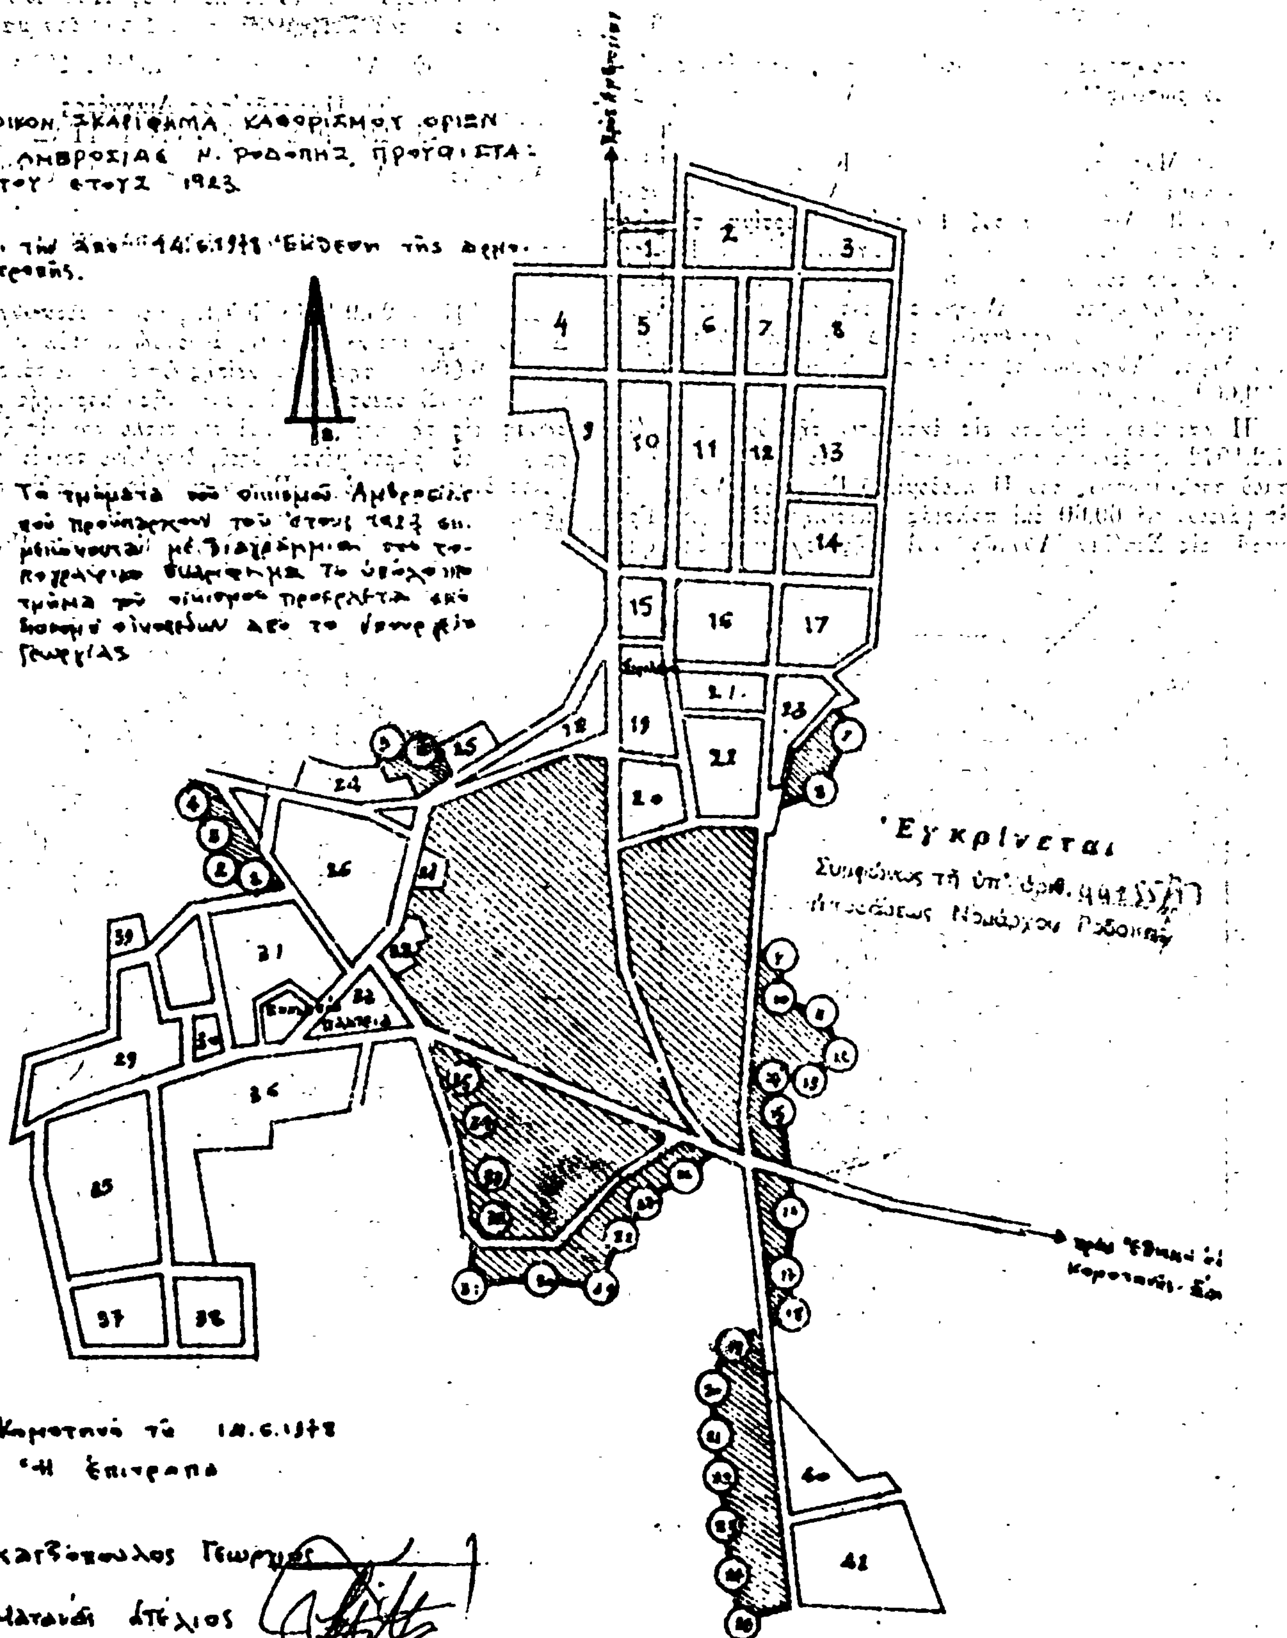

ΕΘΕΩΡΗΘΗ

Εν Κομοτηνή τη 21.9.1978

ΕΜΜ. Δ. ΣΤΑΥΡΟΥΛΑΚΗΣ
Επιθ. Δ. Ε. επί 2ω

ΑΝΑΚΟΙΝΩΣΕΙΣ

(6)

Περὶ εἰδοποιήσεως τῆς γενομένης παρακαταθέσεως λόγῳ προσκυρώσεως ἐν τῇ πόλει τῶν Ἀθηνῶν, περιοχὴ Σεπολίων.

Οἱ α) Μαργαρίτα σύζ. Ἀλκιβιάδου Καρυοφίλλη, τὸ γένος Σπυρίδωνος Σκαρπέλη, β) Σπυρίδων Ἀλεξάνδρου Σκαρπέλης καὶ 3) Αἰκατερίνη σύζ. Γεωργίου **Μπερσίμη, τὸ γένος** Ἀλεξάνδρου Σκαρπέλη, κάτοικοι Ἀθηνῶν, ὁδὸς Ν. Γρηγορᾶ ἀριθ. 8, διὰ τοῦ ὑπ' ἀριθ. 516007 γραμματίου συστάσεως παρακαταθήκης τοῦ ἐν Ἀθήναις Κεντρικοῦ Καταστήματος τοῦ Ταμείου Παρακαταθηκῶν καὶ Δανείων κατέθεσαν ὑπὲρ τοῦ Δήμου Ἀθηναίων τὸ ποσὸν τῶν ἐνενήκοντα χιλιάδων (90.000) δραχμῶν.

Ἡ κατάθεσις ἐγένετο εἰς ἐκτέλεσιν τῆς ὑπ' ἀριθ. 43/7.2.1972 πράξεως προσκυρώσεως - ρυμοτομίας καὶ ἀναλογισμοῦ ἀποζημιώσεως τοῦ Πολεοδομικοῦ Γραφείου Ἀθηνῶν δι' ἐπιφάνειαν μ² 60,00 ἐπὶ παλαιᾶς ἰδιωτικῆς ὁδοῦ (Ν. Γρηγορᾶ) εἰς Σεπόλια Ἀθηνῶν καὶ τῆς σχετικῆς ὑπ' ἀριθ. 16862/75 ἀποφάσεως τοῦ Πολυμελοῦς Πρωτοδικείου Ἀθηνῶν καθορίσαντος ἀποζημίωσιν πρὸς 1.500 δραχμὰς τὸ μ².

Ἐν Ἀθήναις τῇ 11 Νοεμβρίου 1978

Ὁ Πληρεξούσιος Δικηγόρος
ΓΕΩΡΓΙΟΣ Ν. ΚΟΝΤΟΤΣΙΤΑΣ

(Ἀριθ. τριπλ. Α' Ταμ. Εἰσ. Ἀθηνῶν 51426/13.11.1978)

ΔΙΟΡΘΩΣΕΙΣ ΣΦΑΛΜΑΤΩΝ

(7)

Στὸ 497/Δ/25.9.1978 Φ.Ε.Κ., ποὺ δημοσιεύθηκε τὸ Π. Δ/γμα «περὶ μερικῆς ἄρσεως ἀναδασώσεως ἐκ τμήματος ἐμβαδοῦ 86.000 μ² τῆς κηρυχθείσης ὡς ἀναδασωτέας ἐκτάσεως εἰς θέσιν «Σκοπευτήριον Καισαριανῆς» περιοχῆς Δήμου Βύρωνος, εἰς τὴν περίληψη καὶ τὸν τίτλο καὶ εἰς τὸν ἕβδομον στίχον τοῦ ἄρθρου μόνου αὐτοῦ, διορθώνονται ἐκ τοῦ ἐσφαλμένος δημοσιευθέντος «Βύρωνος» εἰς τὸ ὀρθὸν «Καισαριανῆς».

(Ἀπὸ τὸ Ὑπουργεῖο Γεωργίας)

ΑΠΟ ΤΟ ΕΘΝΙΚΟ ΤΥΠΟΓΡΑΦΕΙΟ